


## PROYECTO MEMORIAL DE LAS VÍCTIMAS DEL FRANQUISMO DEL CEMENTERIO DE PATERNA



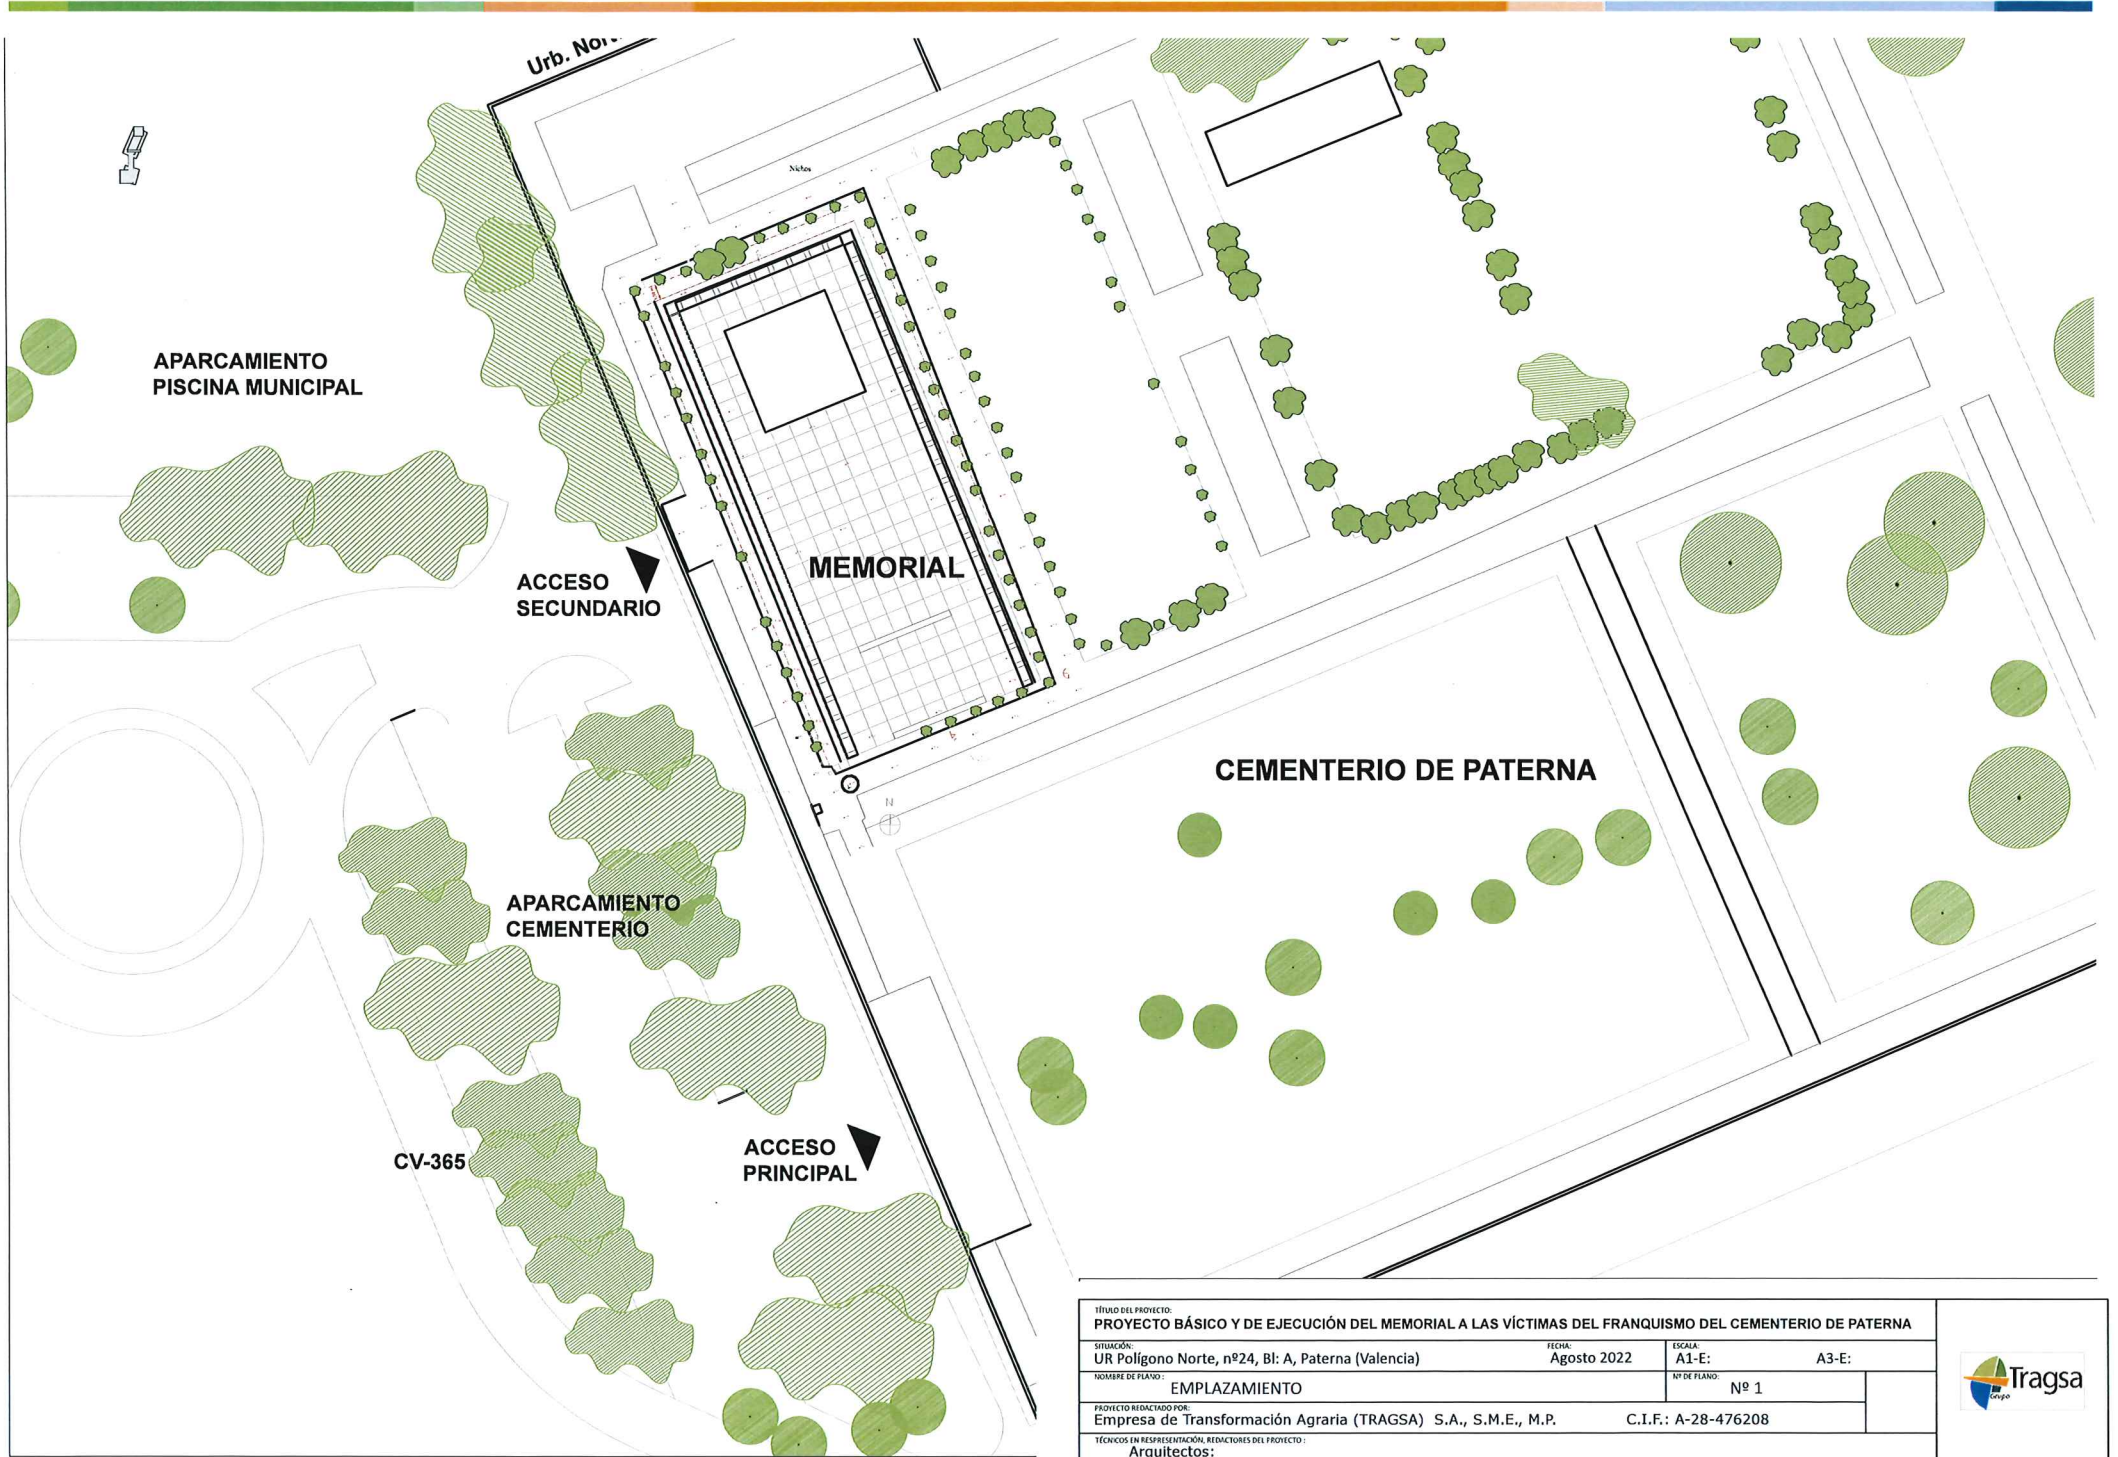



TÍTULO DEL PROYECTO: <b>PROYECTO BÁSICO Y DE EJECUCIÓN DEL MEMORIAL A LAS VÍCTIMAS DEL FRANQUISMO DEL CEMENTERIO DE PATERNA</b>			
SITUACIÓN: UR Polígono Norte, nº24, Bl: A, Paterna (Valencia)		FECHA: Agosto 2022	ESCALA: A1-E: A3-E:
NOMBRE DE PLANO: <b>EMPLAZAMIENTO</b>		Nº DE PLANO: Nº 1	
PROYECTO REDACTADO POR: Empresa de Transformación Agraria (TRAGSA) S.A., S.M.E., M.P.		C.I.F.: A-28-476208	
TÉCNICOS EN REPRESENTACIÓN, REDACTORES DEL PROYECTO: Arquitectos:			




PROYECTO MEMORIAL DE PATERNA - PROYECCIONES BASICAS - E: 1/200




SECCIÓN 1 - 1' E: 1/200

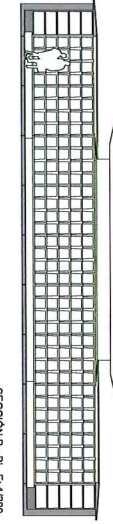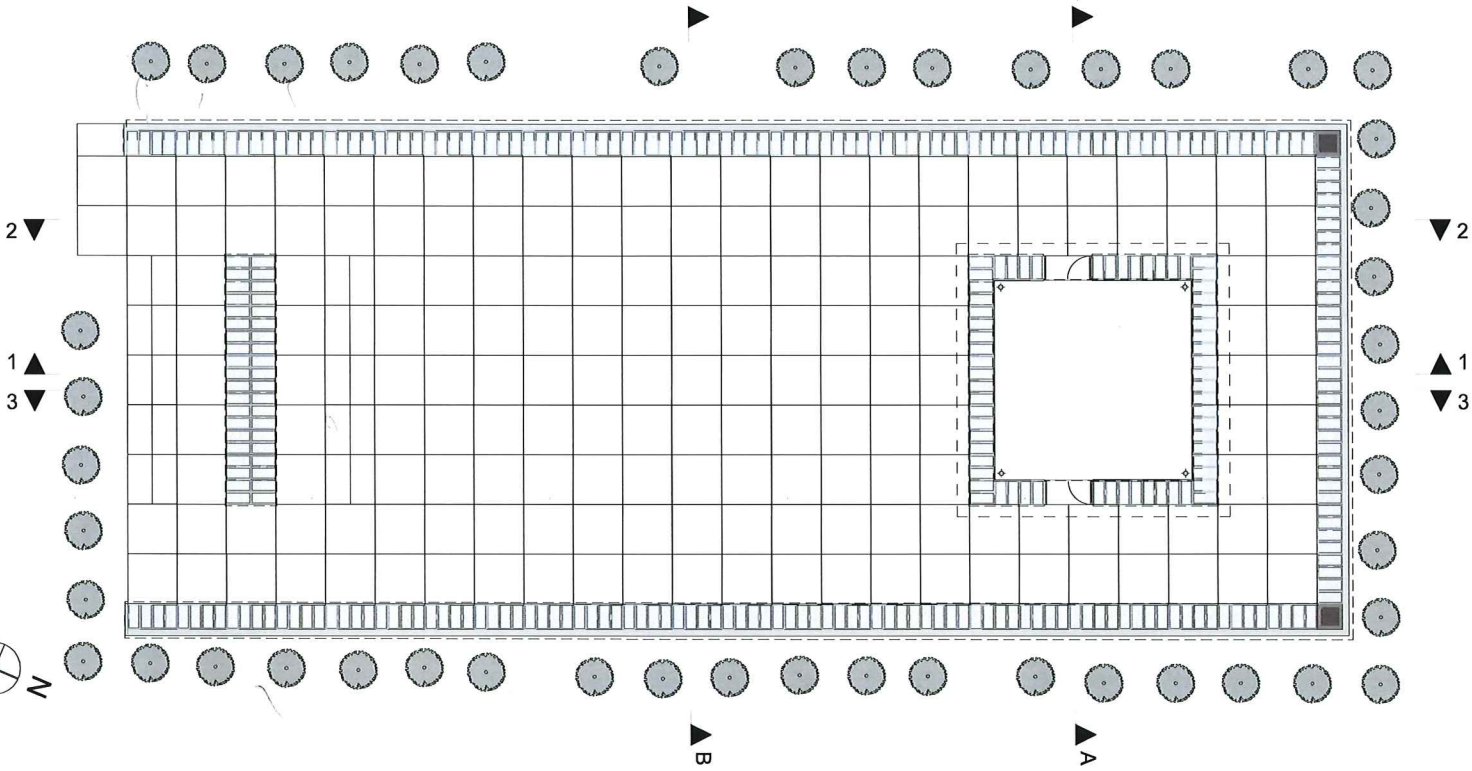


SECCION B - B' E: 1/200

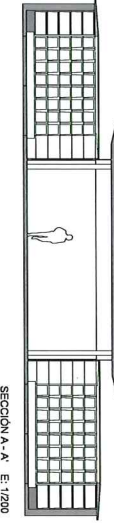


SECCION A - A' E: 1/200

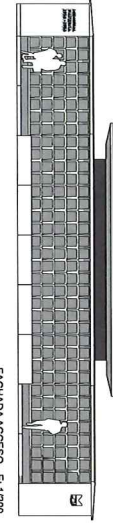



FACHADA ACCESO - E: 1/200

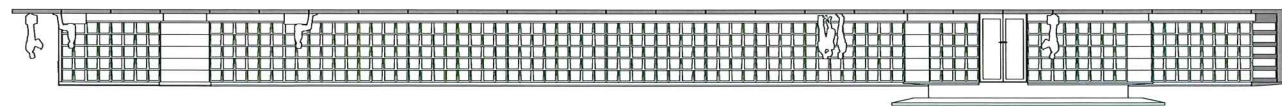




SECCIÓN 2 - 2' E: 1/200

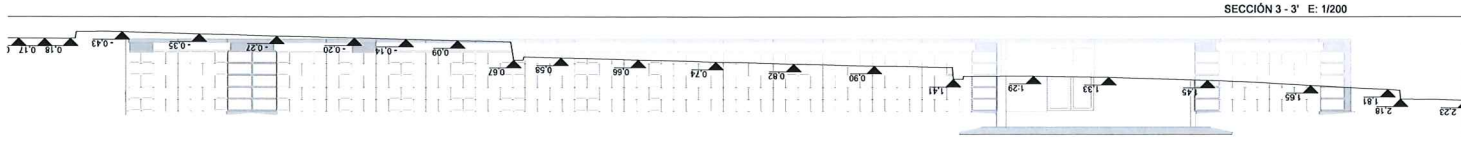

SECCIÓN 3 - 3' E: 1/200

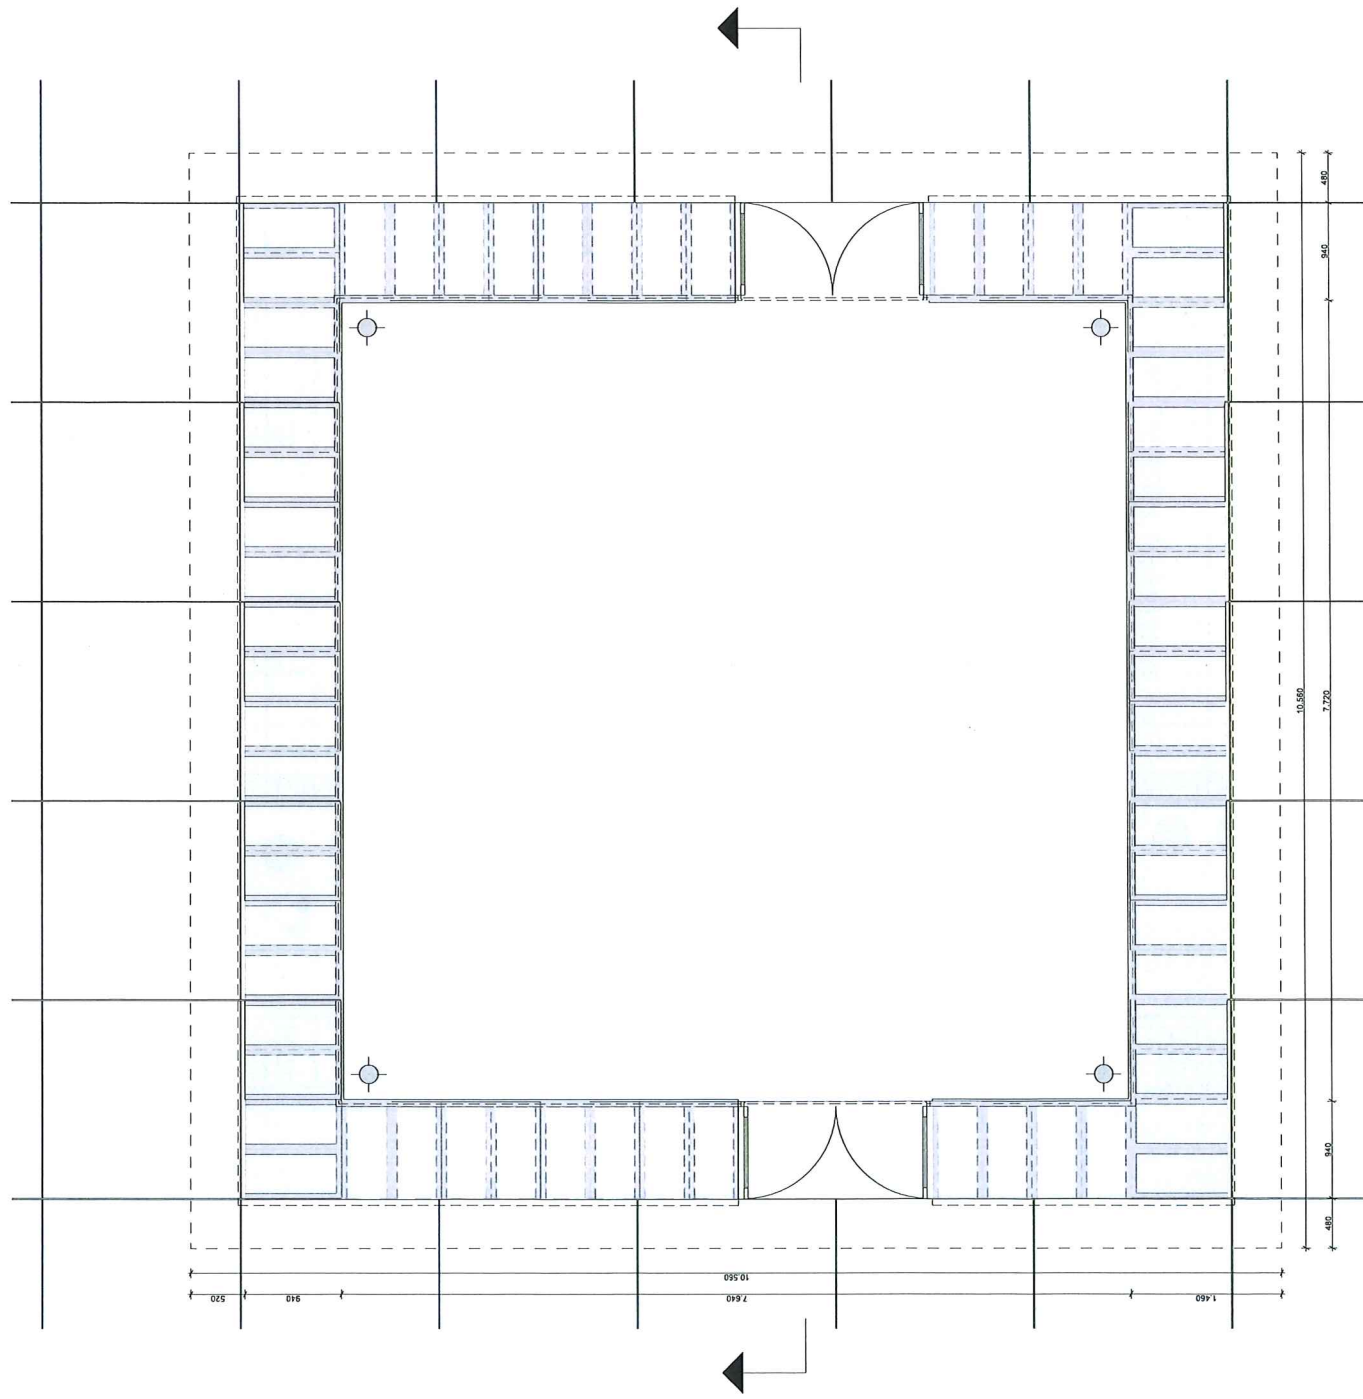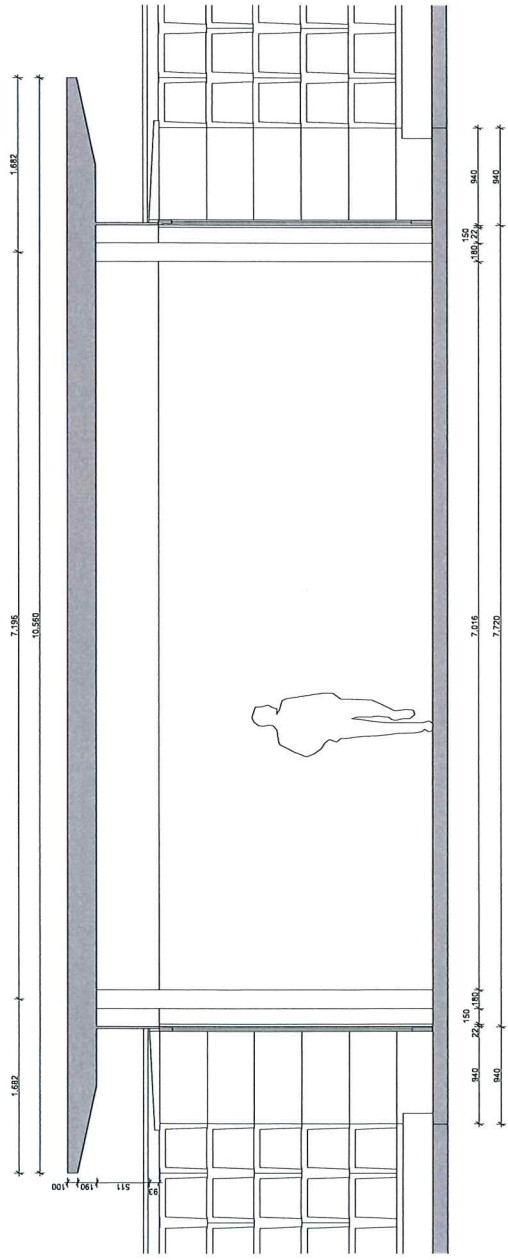


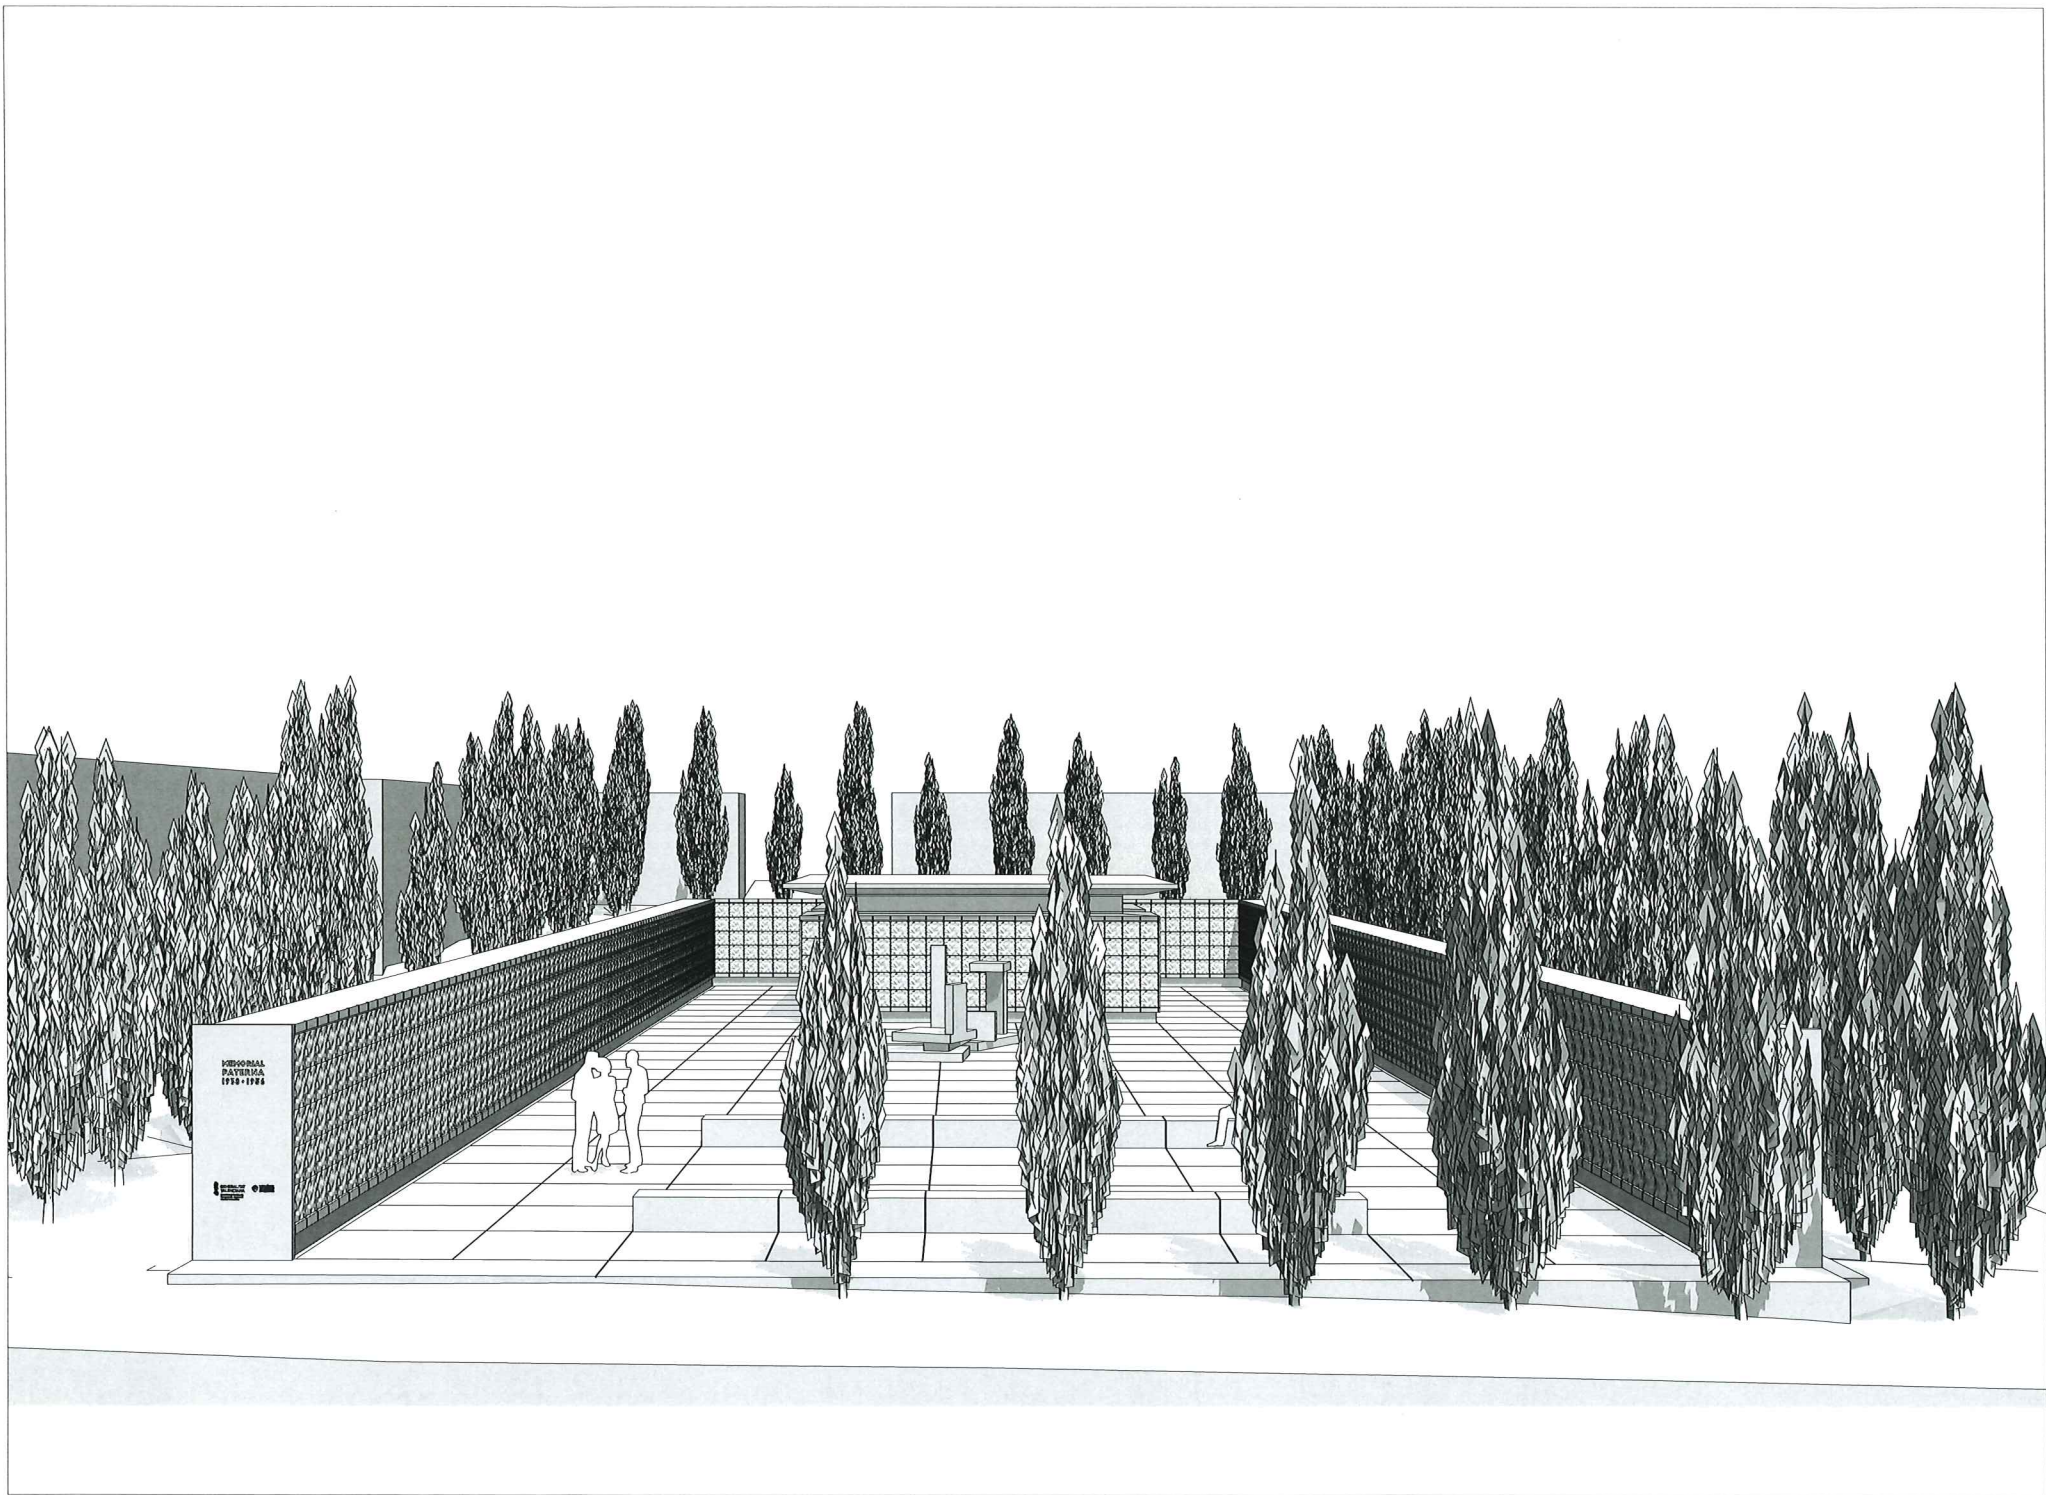


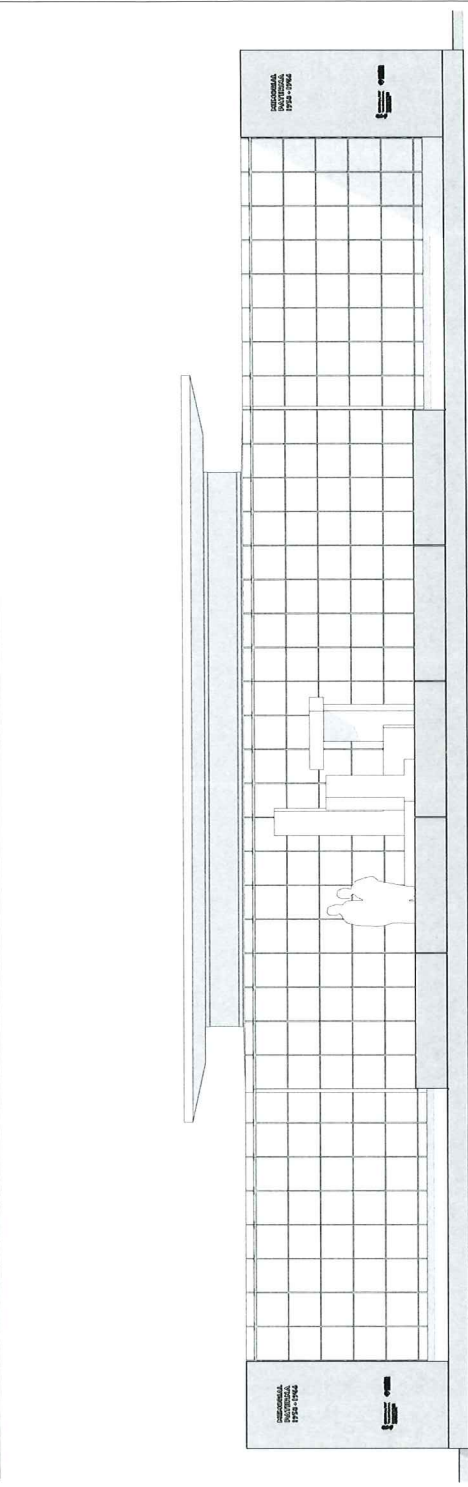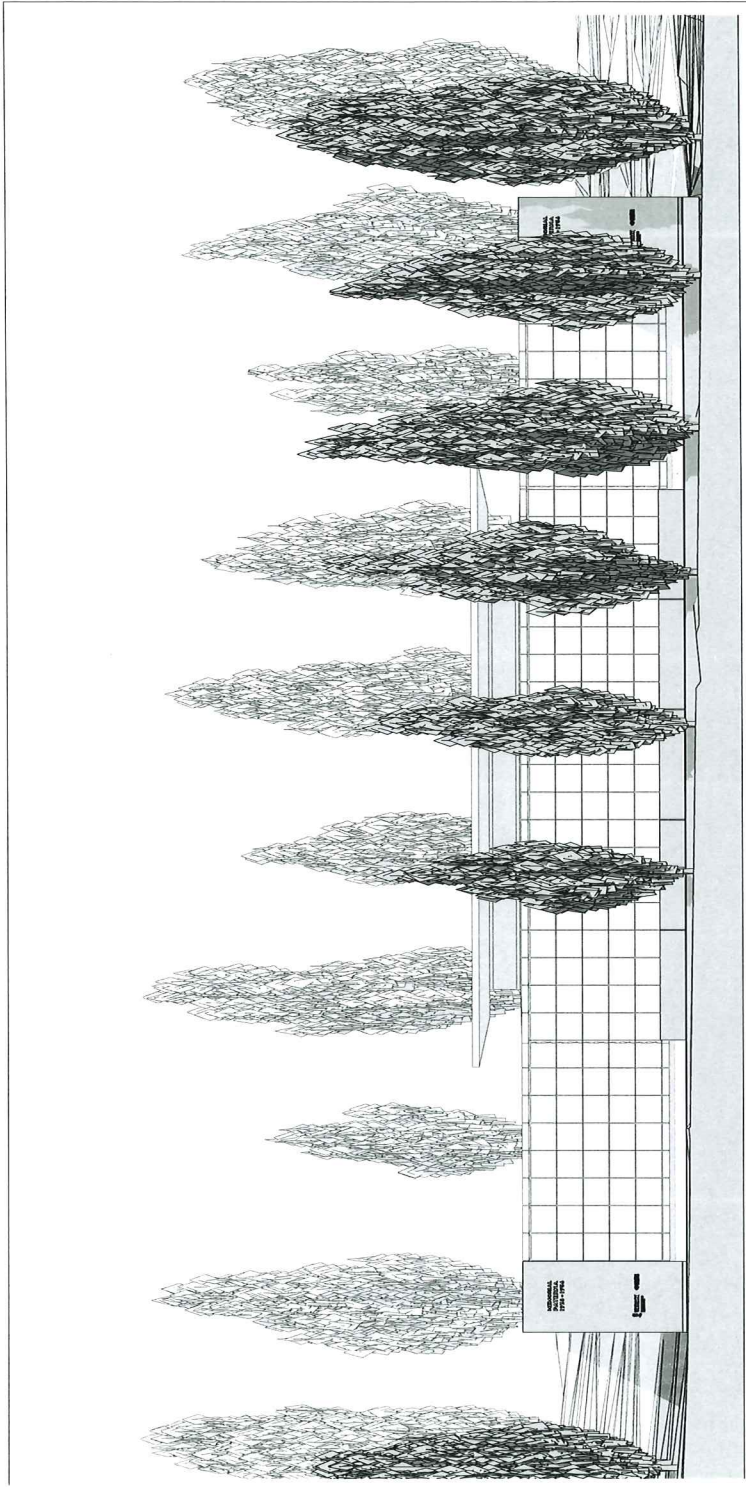


IDENTIDAD CORPORATIVA INSTITUCIONAL

FACHADA ACCESO PRINCIPAL E.- 1:200

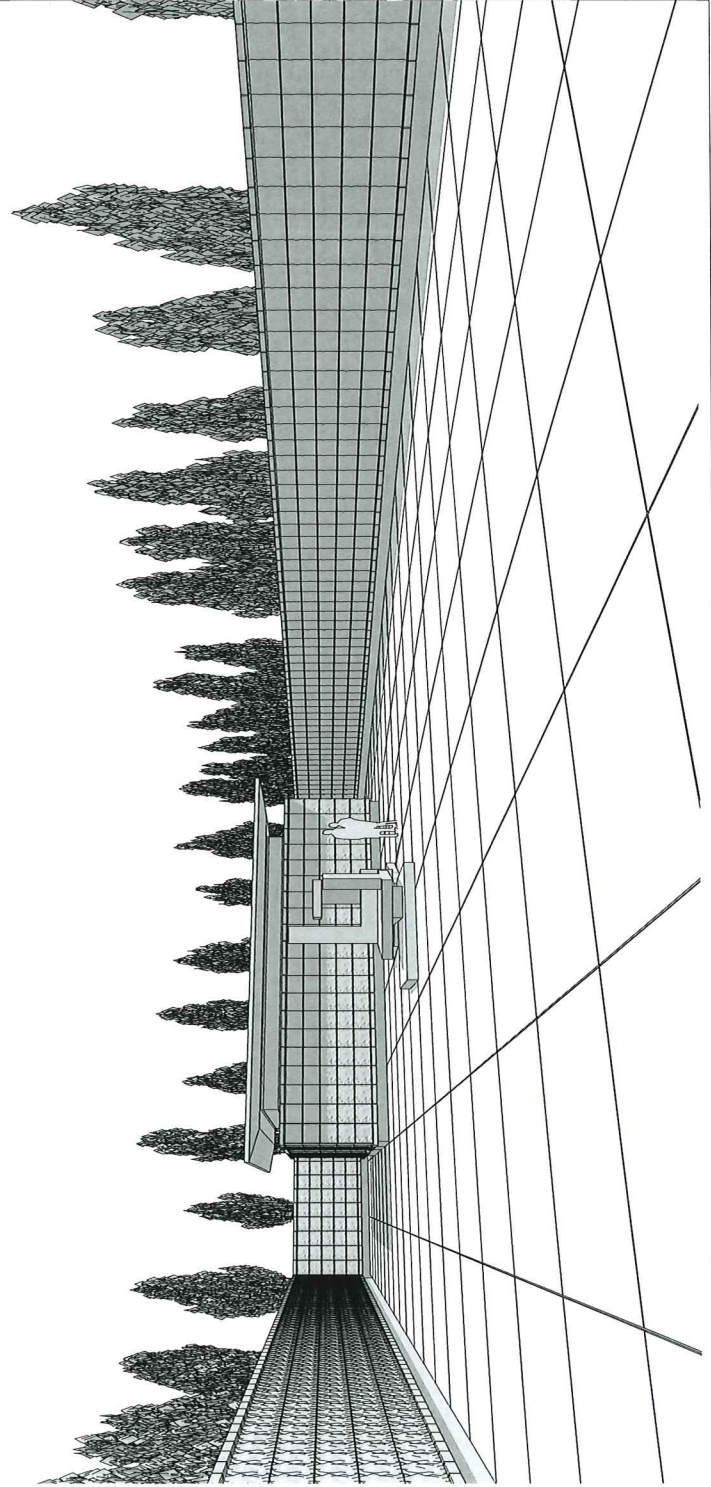

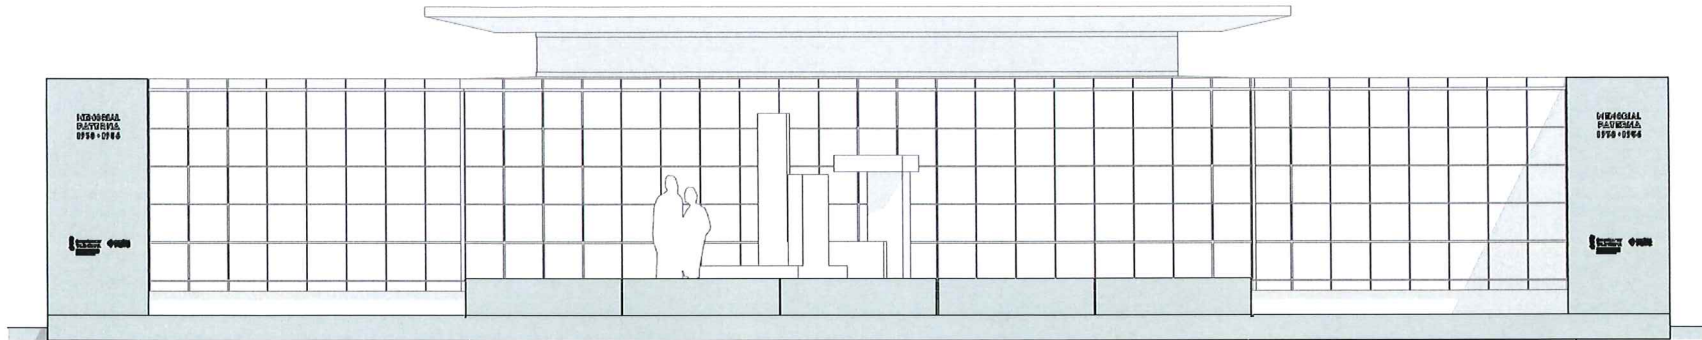


IDENTIDAD CORPORATIVA INSTITUCIONAL

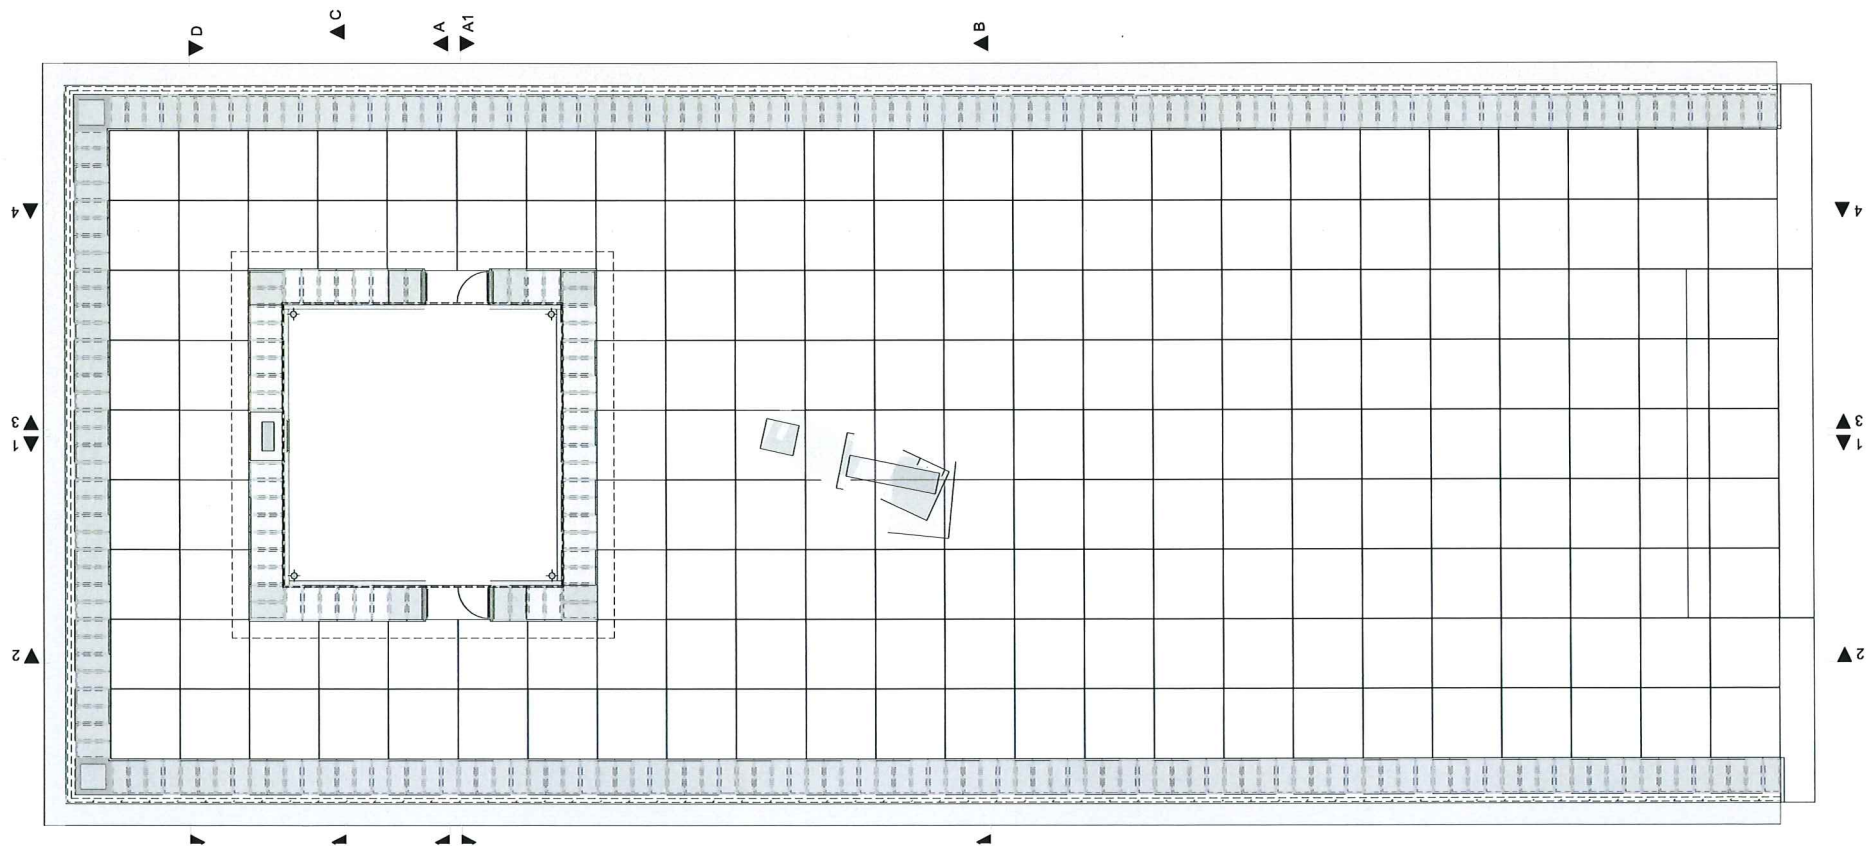


TÍTULO DEL PROYECTO			
PROYECTO BÁSICO Y DE EJECUCIÓN DEL MEMORIAL A LAS VÍCTIMAS DEL FRANQUISMO DEL CEMENTERIO DE PATERNA			
UBICACIÓN:	FECHA:	ESCALA:	HOJA:
UR Polígono Norte, nº24, Bl: A, Paterna (Valencia)	Agosto 2022	A3-E:	A3-E: E:1/100
CONTENIDO DE LA PLANTA:	PLANTA DISTRIBUCIÓN MEMORIAL	Nº DE PLANTAS:	Nº 2
PROMOTOR Y FINANCIADOR:		C.I.F.: A-28-476208	
Empresa de Transformación Agraria (TRAGSA) S.A., S.M.E., M.P.			
REVISIÓN Y APROBACIÓN DEL PROYECTO:			
Arquitectos:			



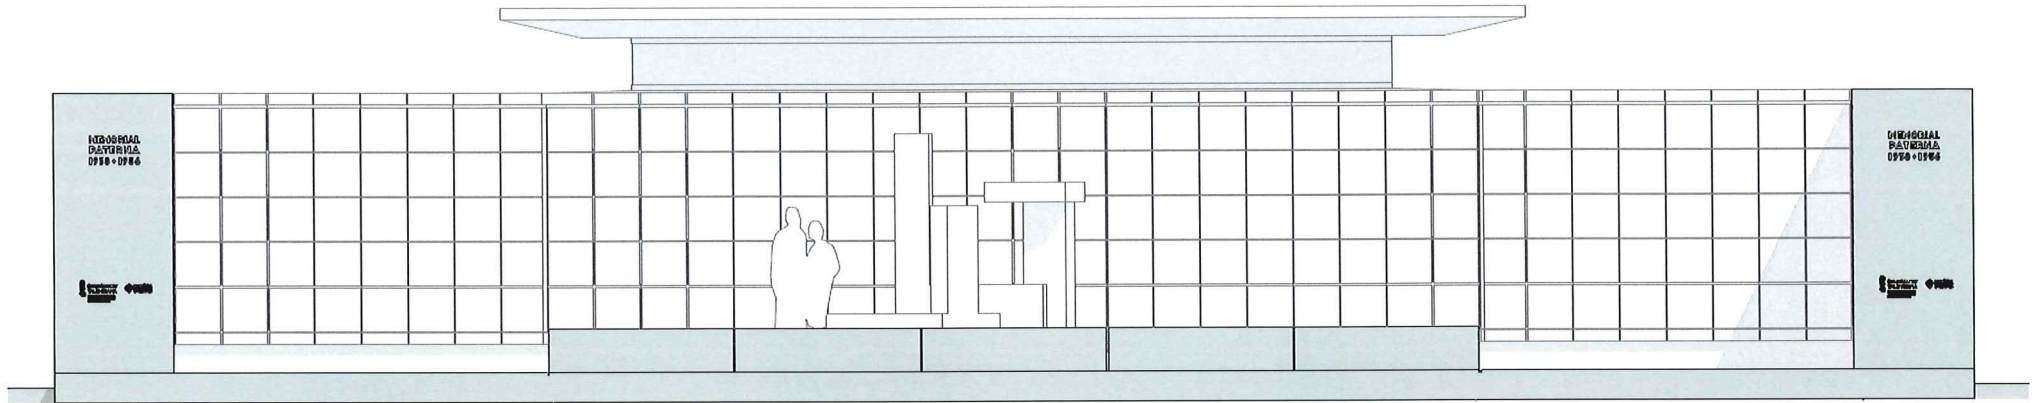

ALZADO IDENTIDAD COORPATIVA INSTITUCIONAL

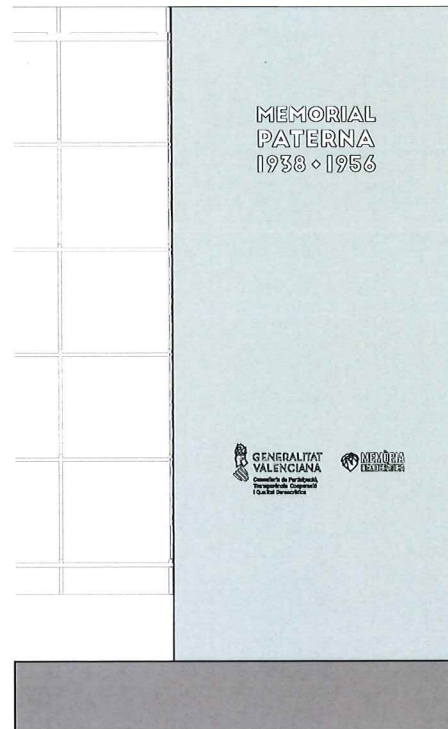


DETALLE IDENTIDAD COORPATIVA INSTITUCIONAL



TÍTULO DEL PROYECTO			
PROYECTO BÁSICO Y DE EJECUCIÓN DEL MEMORIAL A LAS VÍCTIMAS DEL FRANQUISMO DEL CEMENTERIO DE PATERNA			
LUGAR		FECHA	ESCALA
UR Polígono Norte, nº24, Bl: A, Paterna (Valencia)		Agosto 2022	A3-E: E:1/100
NOMBRE DE PLANO		MEMORIAL	Nº 2.2
PROYECTO ELABORADO POR		C.I.F.: A-28-476208	
Empresa de Transformación Agraria (TRAGSA) S.A., S.M.E., M.P.			
DISEÑOS EN REPRESENTACIÓN RELACIONES DEL PROYECTO			
Arquitectos:			






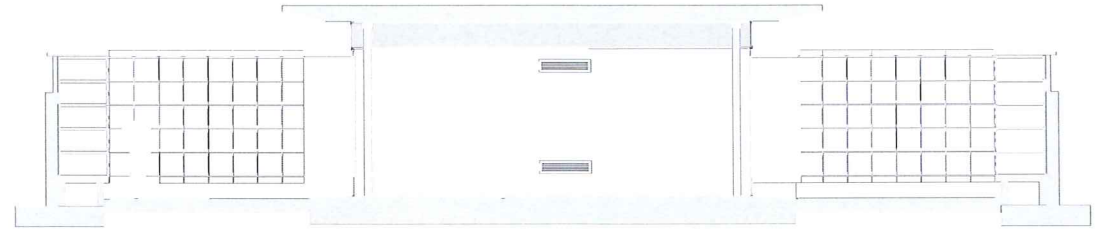



SECCIÓN A - A'

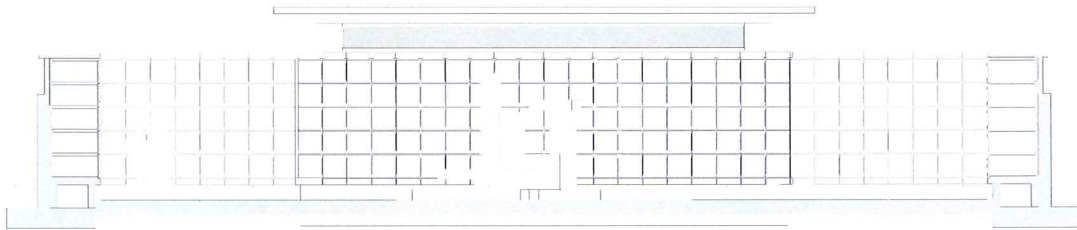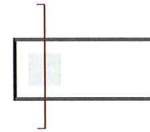

SECCIÓN B - B'




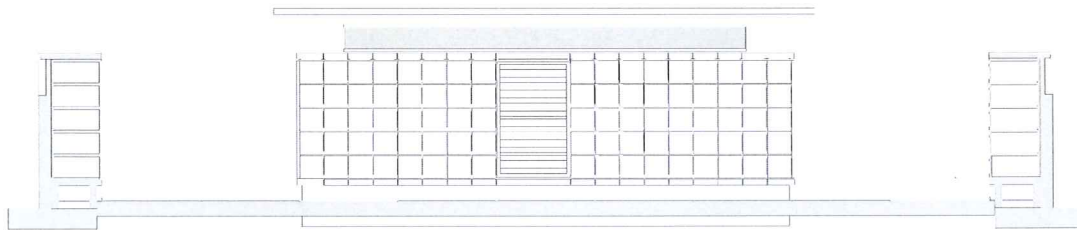


SECCIÓN D - D'

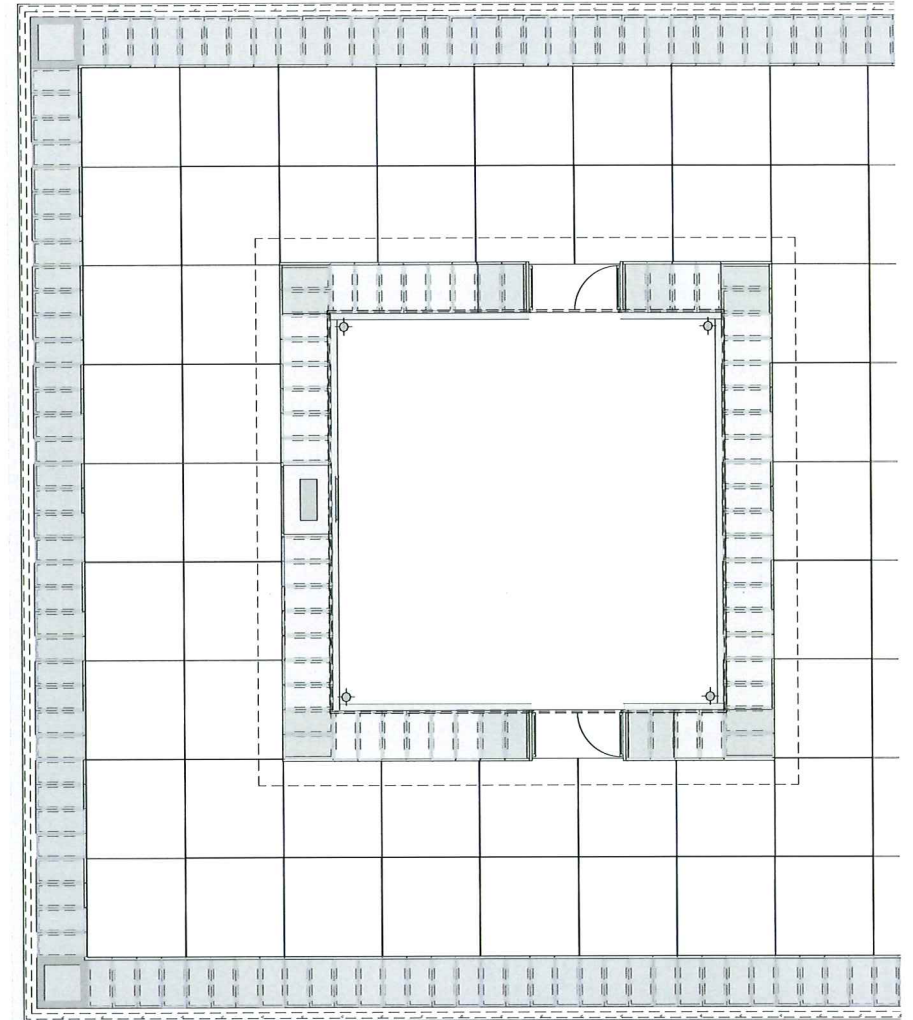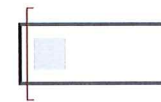


PLANTA ESPACIO EXPOSITIVO

TÍTULO DEL PROYECTO: <b>PROYECTO BÁSICO Y DE EJECUCIÓN DEL MEMORIAL A LAS VÍCTIMAS DEL FRANQUISMO DEL CEMENTERIO DE PATERNA</b>			
SITUACIÓN: UR Polígono Norte, nº24, Bl: A, Paterna (Valencia)	FECHA: Agosto 2022	ESCALA: A1-E: A3-E: E:1/100	
NOMBRE DE PLANO: PLANTAS Y ALZADOS ESPACIO EXPOSITIVO	Nº DE PLANO: Nº 3		
PROYECTO REDACTADO POR: Empresa de Transformación Agraria (TRAGSA) S.A., S.M.E., M.P.		C.I.F.: A-28-476208	
TÉCNICOS EN REPRESENTACIÓN, REDACTORES DEL PROYECTO: Arquitectos:			

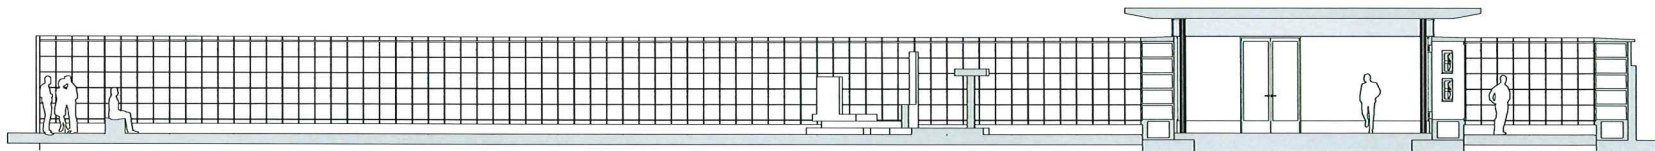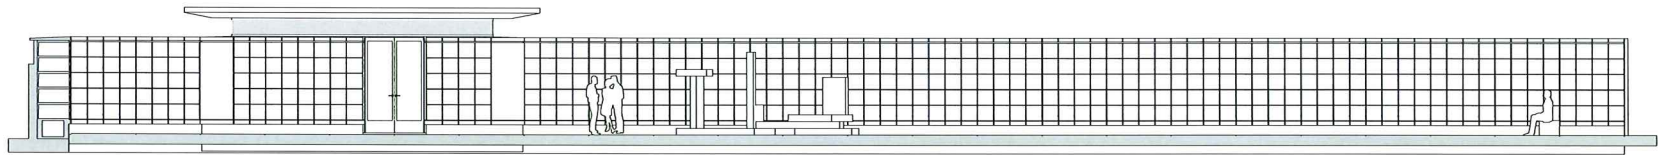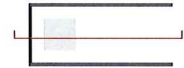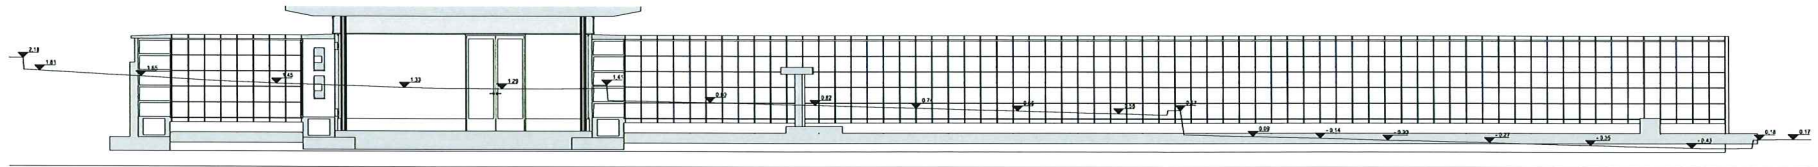


TÍTULO DEL PROYECTO: <b>PROYECTO BÁSICO Y DE EJECUCIÓN DEL MEMORIAL A LAS VÍCTIMAS DEL FRANQUISMO DEL CEMENTERIO DE PATERNA</b>			
SITUACIÓN: UR Polígono Norte, nº24, Bl: A, Paterna (Valencia)	FECHA: Agosto 2022	ESCALA: A1-E: A3-E: E:1/150	
NOMBRE DE PLANO: SECCIONES LONGITUDINALES MEMORIAL		Nº DE PLANO: A4	
PROYECTO REDACTADO POR: Empresa de Transformación Agraria (TRAGSA) S.A., S.M.E., M.P.		C.I.F.: A-28-476208	
TÉCNICOS EN REPRESENTACIÓN, REDACTORES DEL PROYECTO: Arquitectos:			

# IDENTIFICACIÓN DE OSARIOS: FUNCION, AGUDEZA VISUAL Y DIMENSIONADO

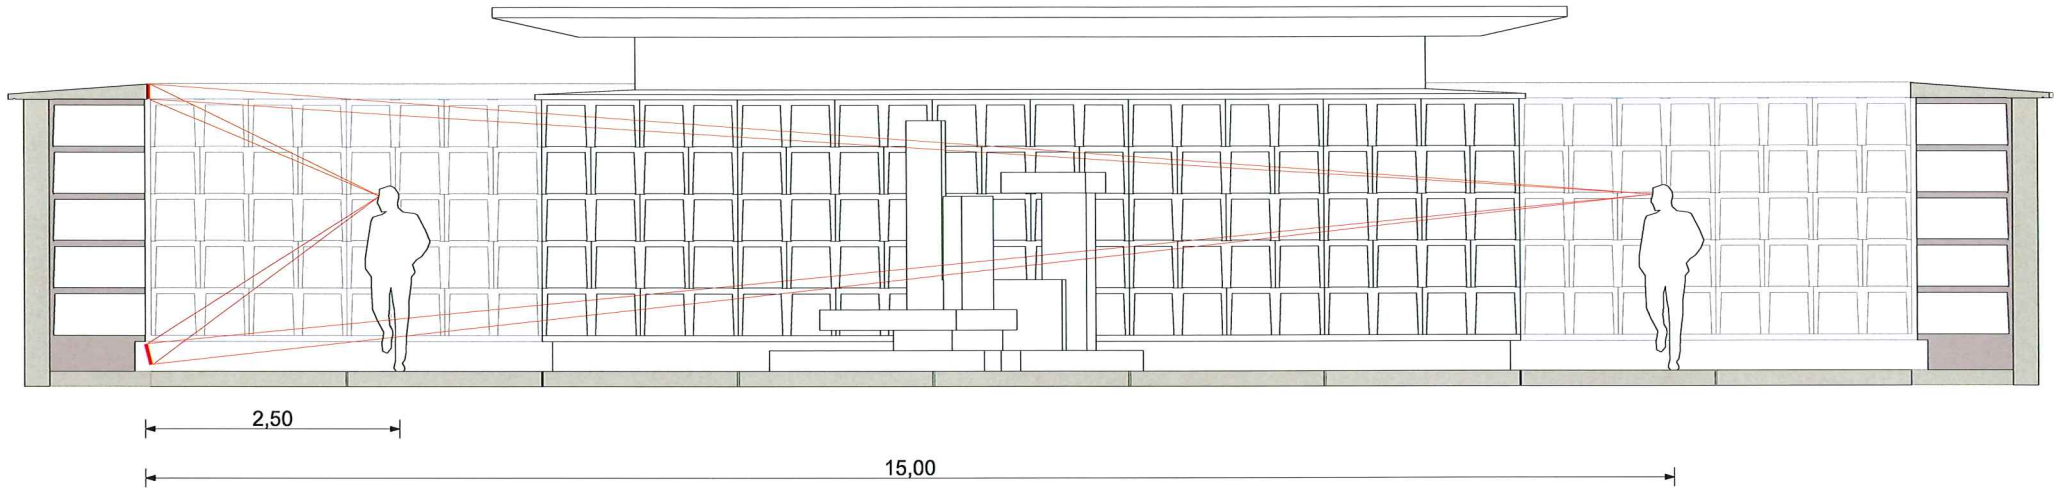



5 El ojo sólo percibe con exactitud los detalles en un ángulo de  $0^{\circ} 1'$  = campo de lectura, lo cual condiciona la distancia límite hasta los objetos que se han de distinguir; la distancia máxima E viene dada por la fórmula:

$$E \approx \frac{\text{objeto}}{\text{tg } 0^{\circ} 1'} = \frac{d}{0,000291}; \text{ es decir, que el tamaño del objeto ha de ser menor o igual que } E \cdot \text{tg } 0^{\circ} 1'.$$

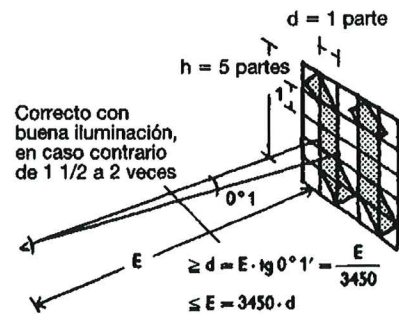

6 Si un escrito ha de ser legible a una distancia de, por ejemplo, 700 m, el grosor de las letras (según 5) ha de ser mayor que  $700 \cdot 0,000291 = 0,204$  m, la altura normal h suele ser cinco veces  $d = 5 \cdot 0,204 = 1,020$  m

(Ernst Neufert)

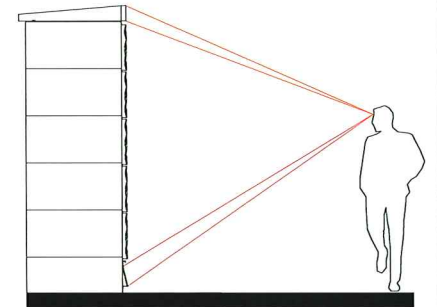
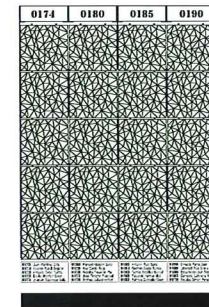


- 0175 Juan Martinez Orts
- 0174 Vicente Ripoll Segura
- 0173 Amparo Giner Tormo
- 0172 Emilio Monfort Giner
- 0171 Joaquin Espinosa Valls

**TIPO ARIAL de 2,5 cm**  
**DIMENSIONES DE LA PLACA ZÓCALO 465 x 200**

TÍTULO DEL PROYECTO: PROYECTO BÁSICO Y DE EJECUCIÓN DEL MEMORIAL A LAS VÍCTIMAS DEL FRANQUISMO DEL CEMENTERIO DE PATERNA			
SITUACIÓN: UR Polígono Norte, nº24, Bl: A, Paterna (Valencia)		FECHA: Agosto 2022	ESCALA: A1-E: A3-E: E:1/150
NOMBRE DE PLANO: IDENTIFICACIÓN OSARIOS		Nº DE PLANO: A5	
PROYECTO REDACTADO POR: Empresa de Transformación Agraria (TRAGSA) S.A., S.M.E., M.P.		C.I.F.: A-28-476208	
TÉCNICOS EN REPRESENTACIÓN, REDACTORES DEL PROYECTO: Arquitectos:			

0175	0180	0185	0190

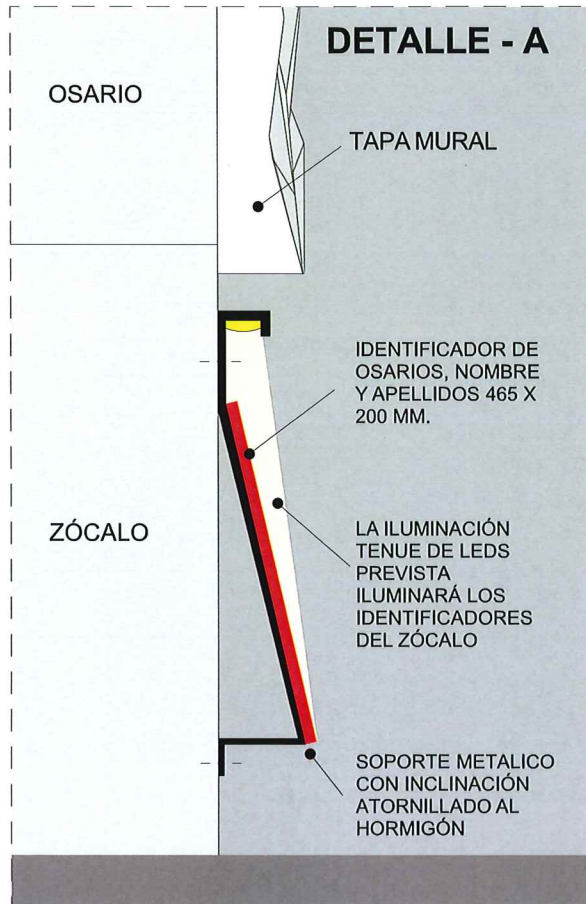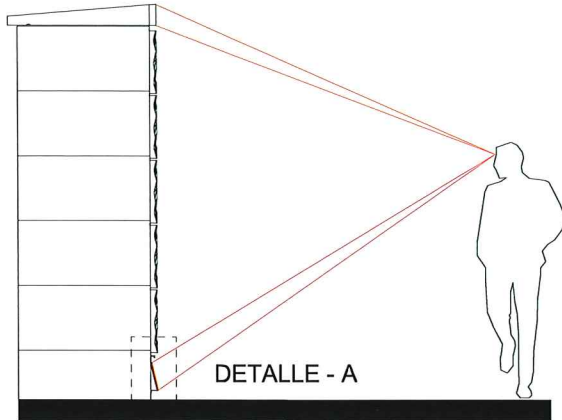


0175	0180	0185	0190


0175 Juan Martínez Orts	0180 Manuel Alapont Sanz	0185 Antonio Ruiz Sanz	0190 Ernesto Parra Juan
0174 Vicente Ripoll Segura	0179 Ana Cantó Reig	0184 German Badia Torres	0189 Libertad Rios Bravo
0173 Amparo Giner Tormo	0178 Rosalla Piqueras Pla	0183 Tomas Estelles Borriol	0188 Esperanza Laos Tirso
0172 Emilio Monfort Giner	0177 José Tintoret Pascual	0182 Facundo Hervas Mut	0187 Gervasio Lahuerta Valls
0171 Joaquín Espinosa Valls	0176 Andrés Juliá Montfort	0181 Patricia Gonzalez Lledó	0176 Nicolas Simón Pérez

EN ESTA NUEVA PROPUESTA "B" PUEDEN CONVIVIR LOS DOS IDENTIFICADORES: CORNISA Nº (en intervalos 5 por columna) y ZÓCALO - Nº con NOMBRES.

TÍTULO DEL PROYECTO: <b>PROYECTO BÁSICO Y DE EJECUCIÓN DEL MEMORIAL A LAS VÍCTIMAS DEL FRANQUISMO DEL CEMENTERIO DE PATERNA</b>			
SITUACIÓN: UR Polígono Norte, nº24, Bl: A, Paterna (Valencia)	FECHA: Agosto 2022	ESCALA: A1-E:	A3-E: E:1/150
NOMBRE DE PLANO: DETALLE IDENTIFICACIÓN OSARIOS		Nº DE PLANO: A6	
PROYECTO REDACTADO POR: Empresa de Transformación Agraria (TRAGSA) S.A., S.M.E., M.P.		C.I.F.: A-28-476208	
TÉCNICOS EN REPRESENTACIÓN, REDACTORES DEL PROYECTO: Arquitectos:			

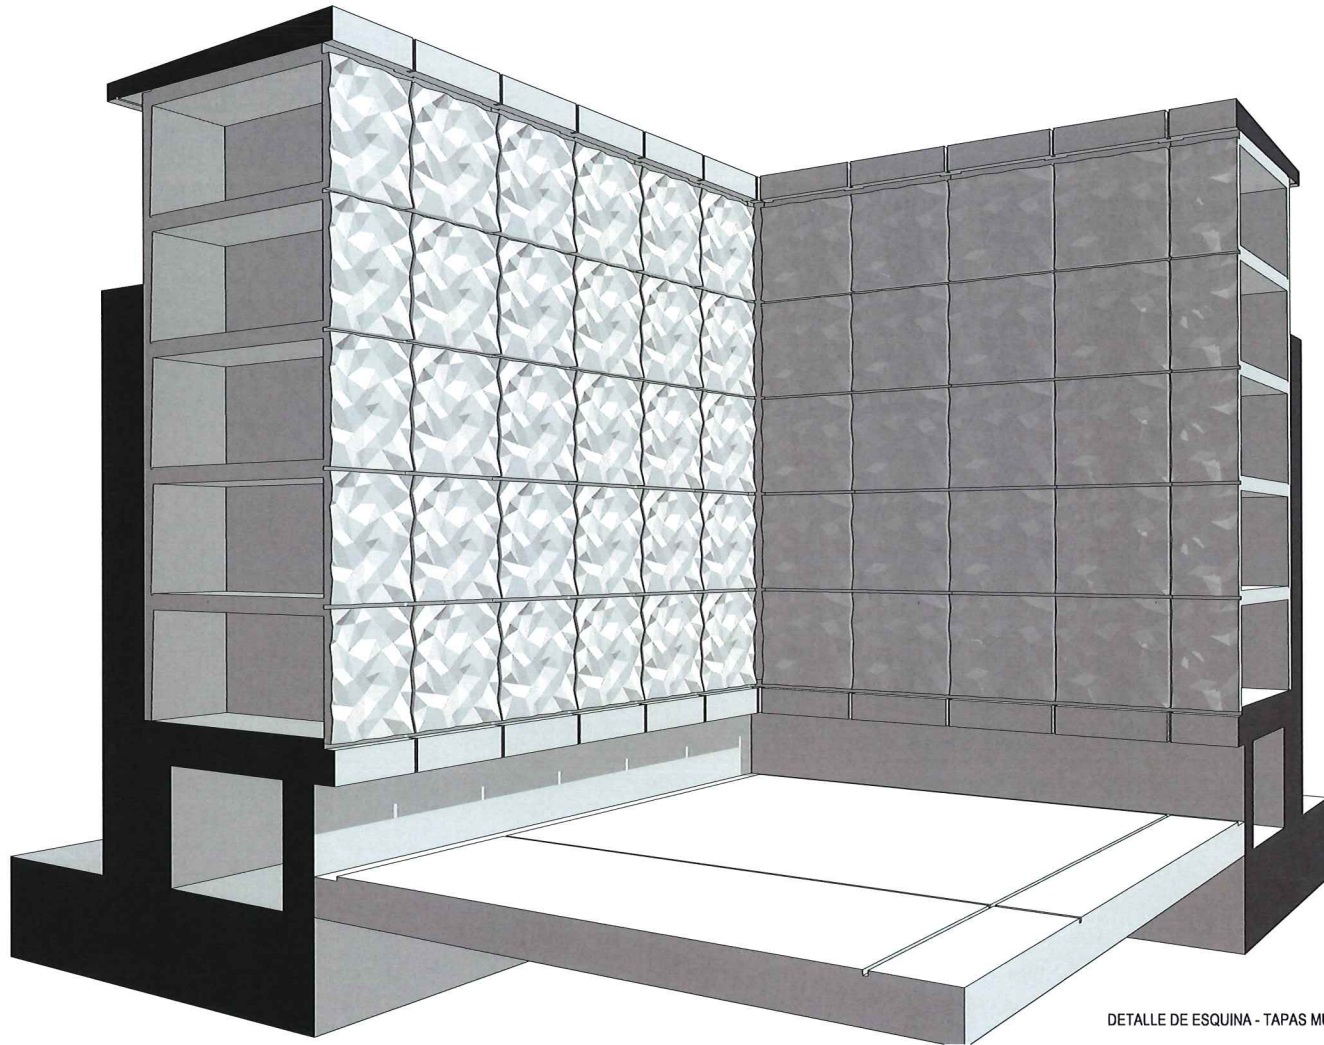


DETALLE DE ESQUINA - TAPAS MURAL

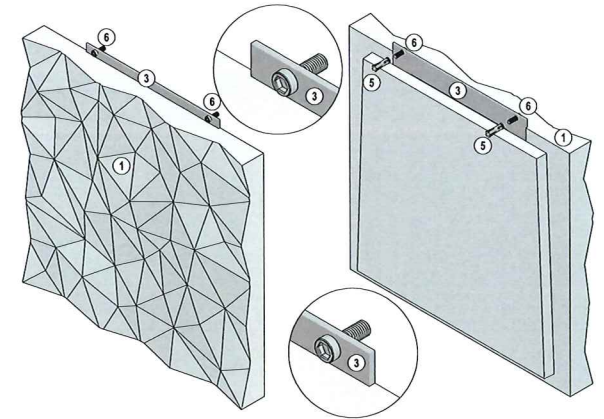

- 1** HORMIGON GRIS CLARO CON TEXTURA MODULAR  
Espesor exterior textura: 50 mm. Espesor ajuste osario 20 mm.
- 2** MALLA DE FIBRA DE VIDRIO. (35 x 35 mm. o similar)  
Embebida a 10-15 mm de la cara lisa.
- 3** PIEZA DE AGARRE PARA COLGAR DE ACERO INOXIDABLE.  
Espesor: 3 mm. Perforada para dos tornillos allen M6
- 4** FORMA INTERIOR PARA AJUSTE OSARIO. HORMIGON.  
Espesor: 20 mm.
- 5** TACOS DE IMPACTO FISCHER 48410-EA II M 6 x 30 A4  
Acero inoxidable
- 6** TORNILLOS ALLEN, ACERO INOXIDABLE,  
Cabezal Hexagonal, M6 x 20mm 1mm

<https://youtu.be/wNvRRAQPKXo>

<https://youtu.be/a1rRX1hi-OY>

TÍTULO DEL PROYECTO: <b>PROYECTO BÁSICO Y DE EJECUCIÓN DEL MEMORIAL A LAS VÍCTIMAS DEL FRANQUISMO DEL CEMENTERIO DE PATERNA</b>			
SITUACIÓN: UR Polígono Norte, nº24, Bl: A, Paterna (Valencia)	FECHA: Agosto 2022	ESCALA: A1-E: A3-E: E:1/150	
NOMBRE DE PLANO: DETALLE AXONOMÉTRICA TAPA OSARIOS			
PROYECTO REDACTADO POR: Empresa de Transformación Agraria (TRAGSA) S.A., S.M.E., M.P.		Nº DE PLANO: A7	
TÉCNICOS EN REPRESENTACIÓN, REDACTORES DEL PROYECTO: Arquitectos:			C.I.F.: A-28-476208